

Balduccio
da Pisa, 7





MILANO

APARTMENTS

A.5.4
Piano 5
Bilocale

| | |
|------------------------|----------|
| Superficie coperta | 46,30 mq |
| Terrazze | -- -- mq |
| Logge/balconi | 6,20 mq |
| Parti Comuni 8% | 3,95 mq |
| Superficie Commerciale | 53,35 mq |

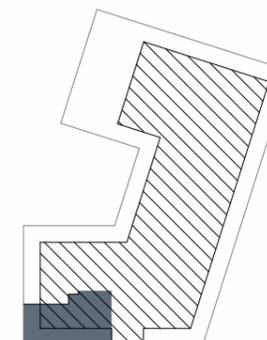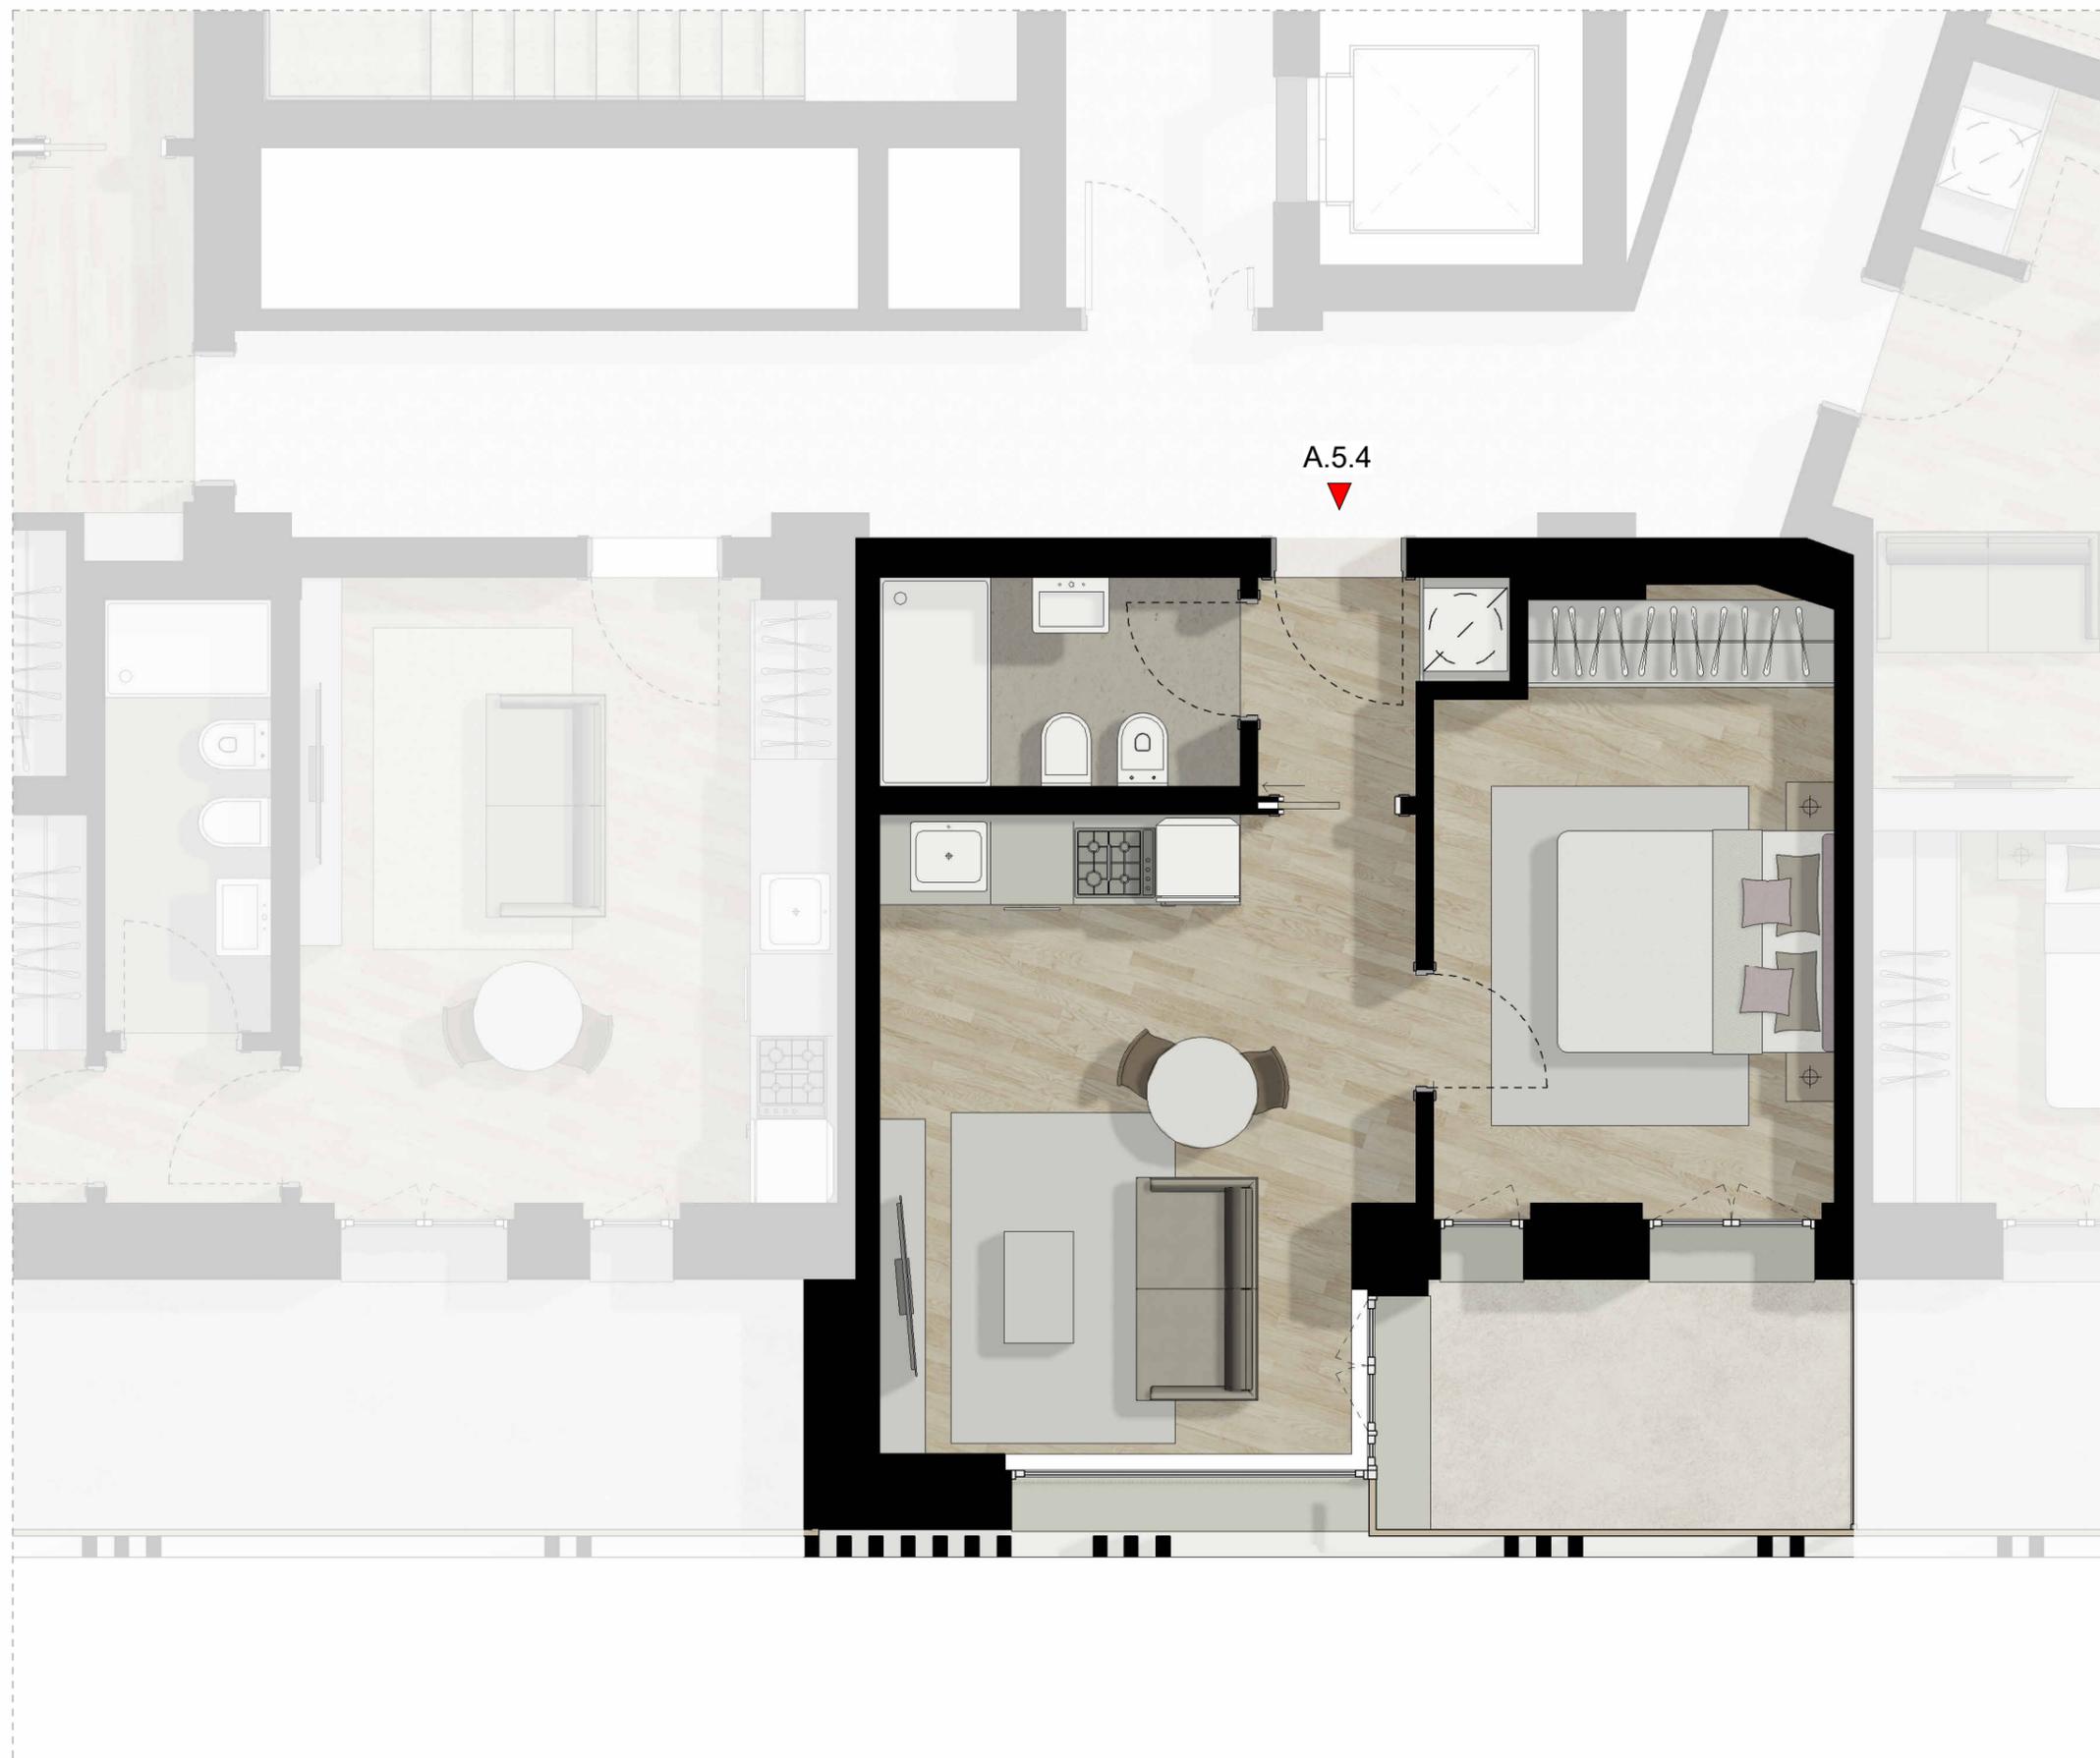

VIA BALDUCCIO DA PISA



Planimetria non in scala. La presente planimetria non costituisce documentazione contrattuale. Gli arredi ed il verde sono puramente indicativi degli spazi e non contrattuali. La Direzione Lavori ha la facoltà di effettuare in sede di completamento della progettazione o di esecuzione, integrazioni e varianti, necessarie per finalità tecniche, architettoniche, impiantistiche e strutturali.